



PÁSMO OCHRANNY PROSTŘEDÍ 25m

ČOV 900 EO

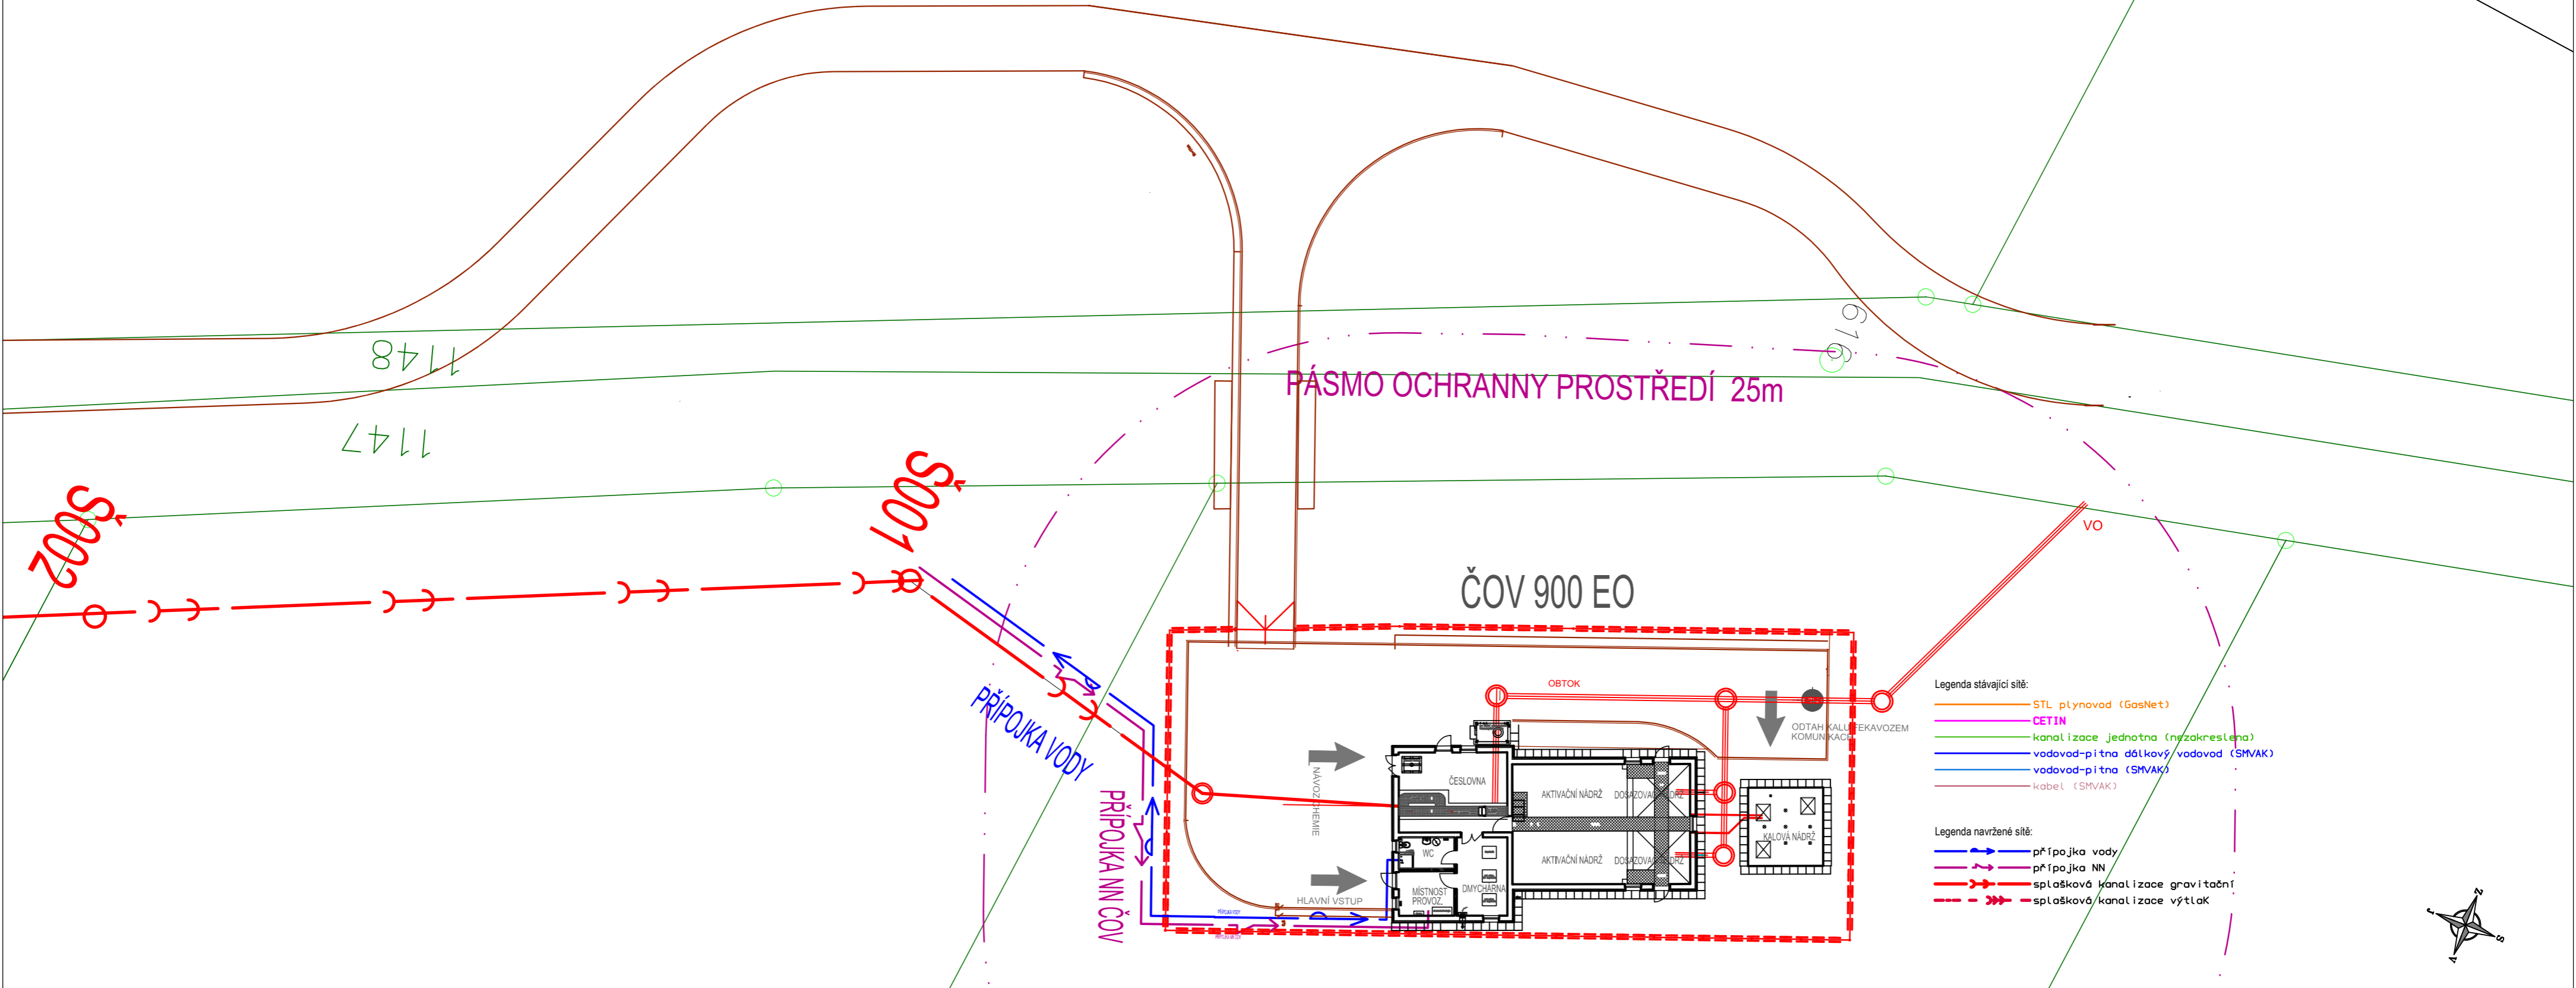

- Legenda stávající sítě:
- STL plynovod (GasNet)
 - CETIN
 - kanalizace jednotna (ngzakreslena)
 - vodovod-pitna dšlkový vodovod (SMVAK)
 - vodovod-pitna (SMVAK)
 - kabel (SMVAK)
- Legenda navržené sítě:
- připojka vody
 - připojka NN
 - splašková kanalizace gravitační
 - splašková kanalizace výtlač

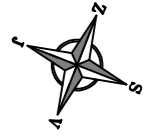

VYPRACOVAL	AUTORIZACE		
Ing. Martin Fiala	Ing. Martin Fiala		
Místo: obec Chvalíkoviče, k.ú. Chvalíkoviče, okres Opava	kraj: Moravskoslezský	ProVenkov, spol. s.r.o.	
Investor: Obec Chvalíkoviče, Česká škola 63/11, 747 06 Opava 6		Kširova 552/45, Horní Heršpice 619 00 Brno	
NÁZEV STAVBY		DATUM	duben 2021
ČOV A SPLAŠKOVÁ KANALIZACE CHVALÍKOVICE		STUPEŇ	studie
C. Situace		MĚŘÍTKO	1:250
PRÍLOHA	SITUACE AREÁLU ČOV	ČÍSLO PRÍLOHY	C.2